

# КАДАСТРОВЫЙ ПЛАН ЗЕМЕЛЬНОГО УЧАСТКА

Местоположение: Санкт-Петербург, город Сестрорецк, Угольный островок, дом 41, литера А

Категория земель: земли поселений


Разрешенное использование (назначение): для размещения индивидуального жилого дома

Способ образования: первичное формирование, слияние, разделение, иные способы.

Общая площадь 2084 кв. м.

Кадастровый номер 78:38:11118Д: 6

Предыдущий кадастровый номер:

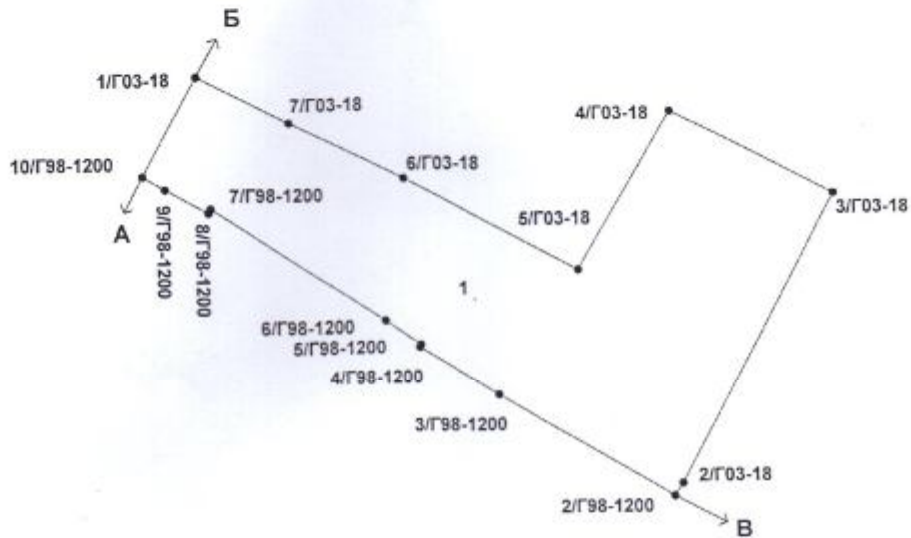

Масштаб 1 : 1000

Описание границ земельного участка:

- От А до Б Земли общего пользования
- От Б до В Земли, не прошедшие кадастровый учет
- От В до А Земельный участок 78:11118Д:10

Части земельного участка с особым режимом использования:

Учетный номер части	Наименование части земельного участка с особым режимом использования	Площадь (кв.м)
1	Водоохранная зона водного объекта	2084

Особые отметки: \_\_\_\_\_

Государственный земельный кадастр  
 Санкт-Петербург  
 Подпись: В.С. ДЕТУНОВ  
 (подпись) (Фамилия, И.О.)  
 21 АВГУСТА 2006 г.  
 200 г.

План составил: геодезист  
 ПК «Геодезист»  
 Подпись: В.Н. Кашицин  
 (подпись) (Фамилия, И.О.)  
 21 июля 2006 г.

Начальник Курортного районного  
 отдела Комитета по земельным  
 ресурсам и землеустройству  
 Подпись: Д.А. Осипов  
 (подпись) (Фамилия, И.О.)  
 М.П.  
 «21» июля 2006 г.